



CHÂTILLON


Legge Regionale Valle d'Aosta del 6 aprile 1998, n.11
APPROVAZIONE DI VARIANTE GENERALE SOSTANZIALE AL P.R.G.C. VIGENTE IN
ADEGUAMENTO AL PIANO TERRITORIALE PAESISTICO
DGR 1623 del 20 novembre 2017 - Agg. prov. n. 737 del 7 agosto 2020

CARTOGRAFIA PRESCRITTIVA

TAVOLA P2.10

Carta degli elementi, degli usi e delle attrezzature
con particolare rilevanza urbanistica

Scala 1:2.000

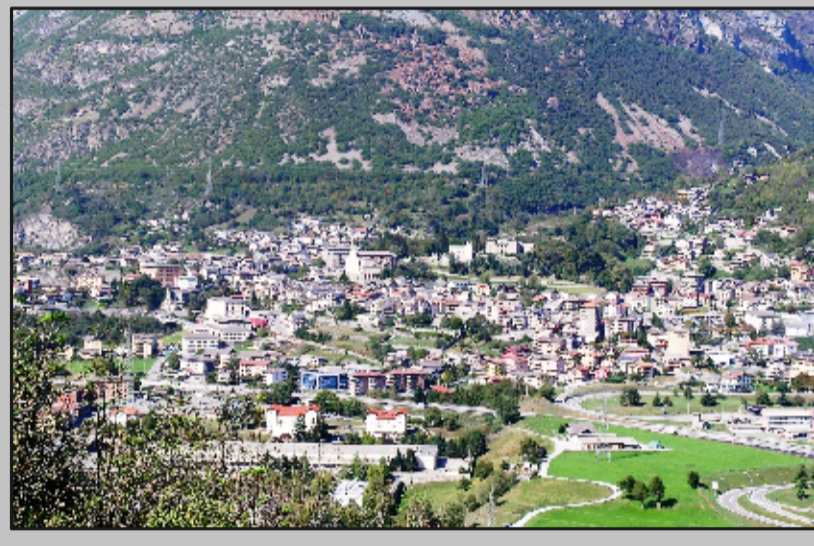

PROGETTISTI: Studio di architettura e urbanistica Oberto & Sidoli associati

TAV. P2
Elementi, degli Usi e Attrezzature con Particolare
Rilevanza Urbanistica

LEGENDA

	Soggetti: zona di tutela assoluta
	Soggetti: zona di rispetto
	Soggetti: zona di protezione
	Ferrovia
	Elettrodotti
	Fognature
	Viadotti
	Canali
	Acquedotti
	Manicolotti
	Cimiteri
	Captazioni
	Stazioni (ferroviarie o altre)
	Deposizione
	Oleodotti
	Oleodotti condotti non funzionanti

QUADRO D'UNIONE - Scala 1:100.000

