



CHÂTILLON

Legge Regionale Valle d'Aosta del 6 aprile 1998, n.11


APPROVAZIONE DI VARIANTE GENERALE SOSTANZIALE AL P.R.G.C. VIGENTE IN  
ADEGUAMENTO AL PIANO TERRITORIALE PAESISTICO  
DGR 1623 del 20 novembre 2017 - Agg. prov. n. 737 del 7 agosto 2020

CARTOGRAFIA PRESCRITTIVA

TAVOLA P2.5

Carta degli elementi, degli usi e delle attrezzature  
con particolare rilevanza urbanistica

Scala 1:2.000

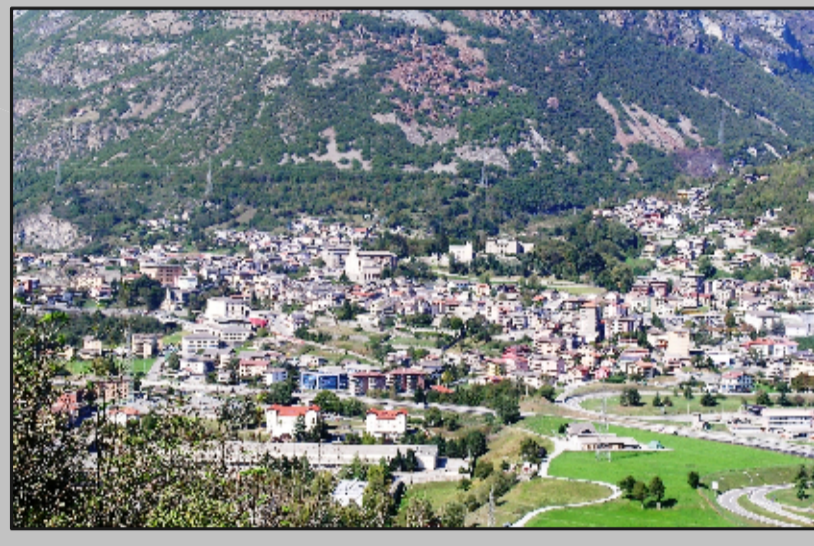

PROGETTISTI: Studio di architettura e urbanistica Oberto & Sidoli associati

TAV. P2  
Elementi, degli Usi e Attrezzature con Particolare  
Rilevanza Urbanistica

LEGENDA

	Sorgenti: zona di tutela assoluta
	Sorgenti: zona di rispetto
	Sorgenti: zona di protezione

	Fiume		Cimitero
	Elettrodotto		Capaccio
	Foggiatura		Stazione (ferroviaria o altre)
	Viabilità		Depuratore
	Canale		Cimitero
	Acquedotto		Cimitero condotto non funzionante
	Microdotto		

QUADRO D'UNIONE - Scala 1:100.000

