COMUNE DI CHATILLON - Prot 0017972 del 13/12/2023 Tit VI Cl 8 Fasc

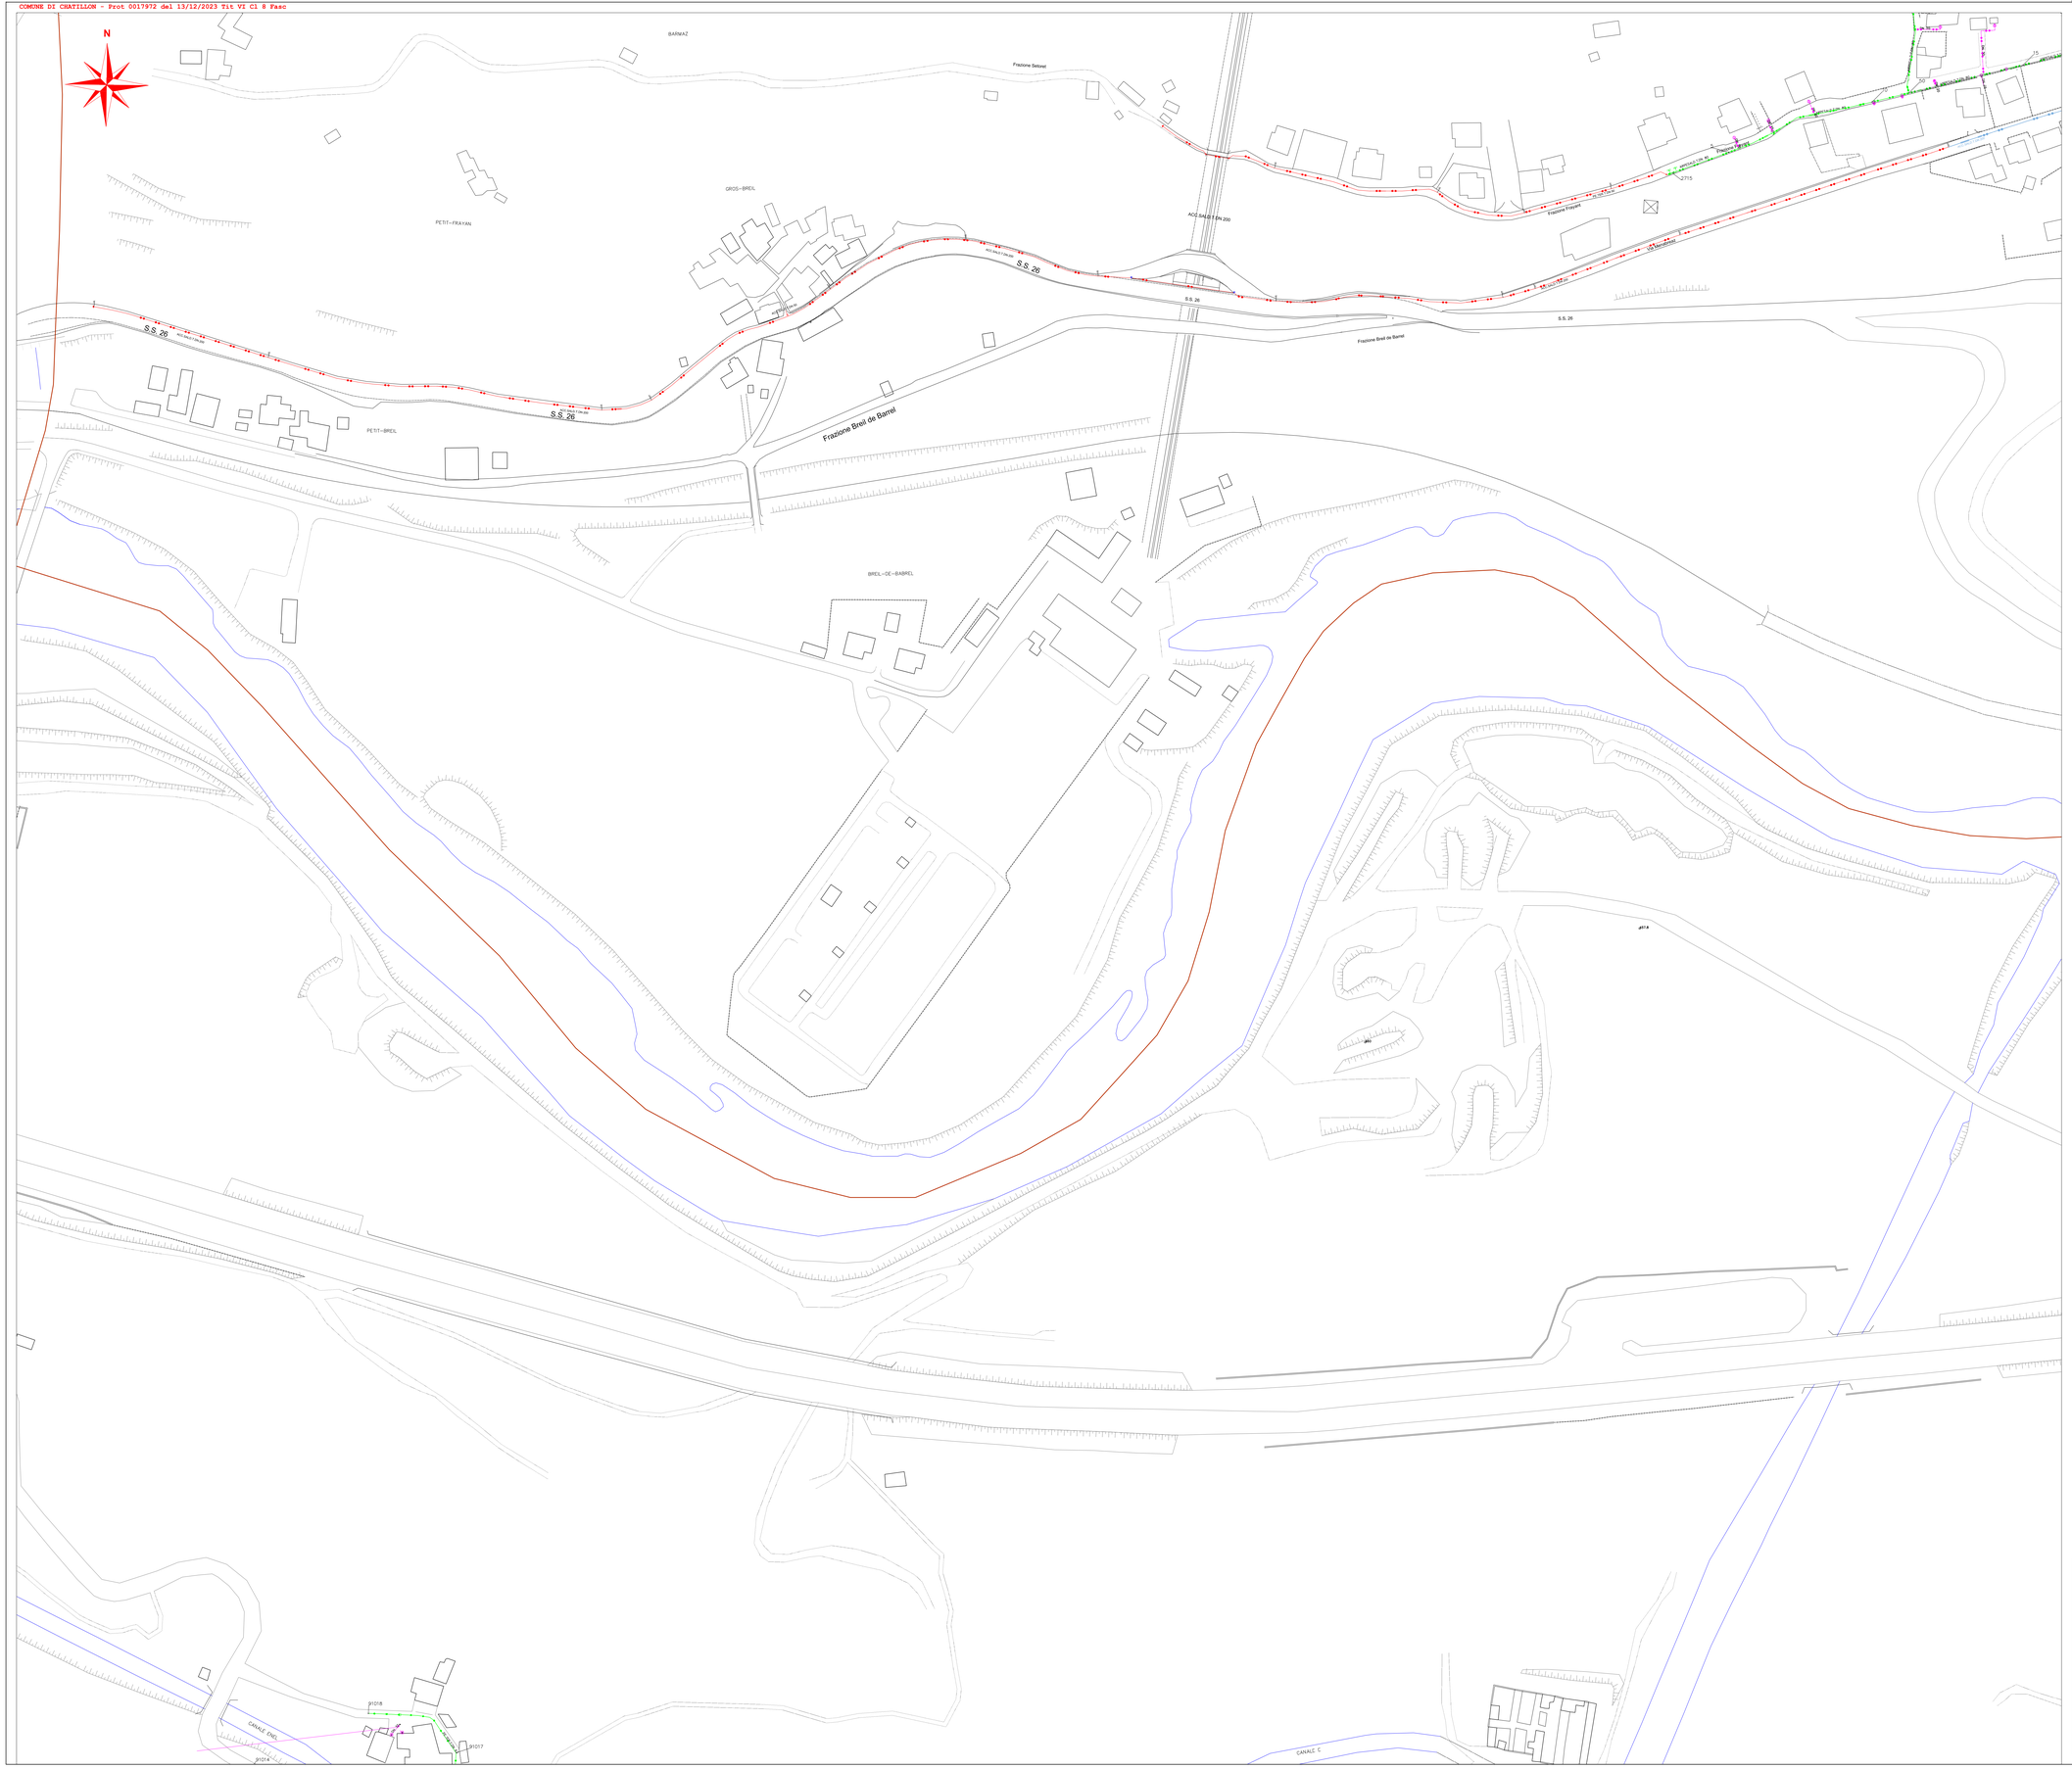

N	Comune	Titolo Progetto	Tratta	Ubicazione	Materiale	Lunghezza (m)	DN/ De	Classe Pressione
E001	Chatillon	SI-036224-007020-TSE-0003CHT7	1	Via Menabreaz	ACCIAIO	271,00	200	MPB
			2	S.S. 26	ACCIAIO	67,00	200	MPB
			3	S.S. 26 (dismessa)	ACCIAIO	31,00	200	MPB
			4	S.S. 26	ACCIAIO	13,00	200	MPB
			5	S.S. 26 (dismessa)	ACCIAIO	35,00	200	MPB
			6	S.S. 26	ACCIAIO	503,00	200	MPB
					Totale	920,00		

N	Comune	Titolo Progetto	Tratta	Ubicazione	Materiale	Lunghezza (m)	DN/ De	Classe Pressione
E002	Chatillon	SI-036224-007020-TSE-0003CHT7	1	Frazione Frayant	PE 100 SS	92,00	90	MPB
			2	Frazione Frayant	PE 100 SS	106,00	90	MPB
			3	Frazione Frayant	ACCIAIO	13,00	80	MPB
			4	Frazione Frayant	PE 100 SS	41,20	90	MPB
					Totale	252,20		

INGEO progetti srl

Redattore: Astone Costruzioni Srl

Unità Responsabile della Progettazione

REALINV - INGE

Progetto n°:
SI-036224-007020-TSE-0003CHT7

ALLEGATO n°: As-Built

Nome File: 3CHT7_AS BUILT.dwg

Formato: A0 Scala:

Committente

italgas Reti

Descrizione							
Descrizione							
Descrizione							
Descrizione							
Descrizione							
Emissione per As-Built	00	24	11	23	F. Gaudio	D. Frison	A. Scarfò
Comm. : 4179/443	Rev.	G.	M.	A.	Redatto	Controllato	Approvato

Comune di **CHATILLON (AO)**
Chatillon, 3CHT7