



Comune	Titolo Progetto	Tratta	Ubicazione	Materiale	Lunghezza (m)	DN/De	Classe Pressione
Chatillon	SI-036224-007020-TSE-0003CHT6	1	Frazione Cloisel	PE 100 SB	254,60	63	BP
		2	Frazione Albard	PE 100 SB	108,40	63	BP
		3	Frazione La Tour	PE 100 SB	216,40	63	BP
		4	Frazione Cloisel	PE 100 SB	1456,40	125	BP
Totale					2035,80		

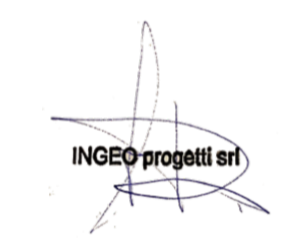

Radatore: Astone Costruzioni Srl Unità Responsabile della Progettazione REALINV - INGE	
Progetto n°: SI-036224-007020-TSE-0003CHT6	ALLEGATO n°: As-Built
Formato: Scale:	Comm.: 41781443
Comune di CHATILLON (AO) Chatillon, 3CHT6	

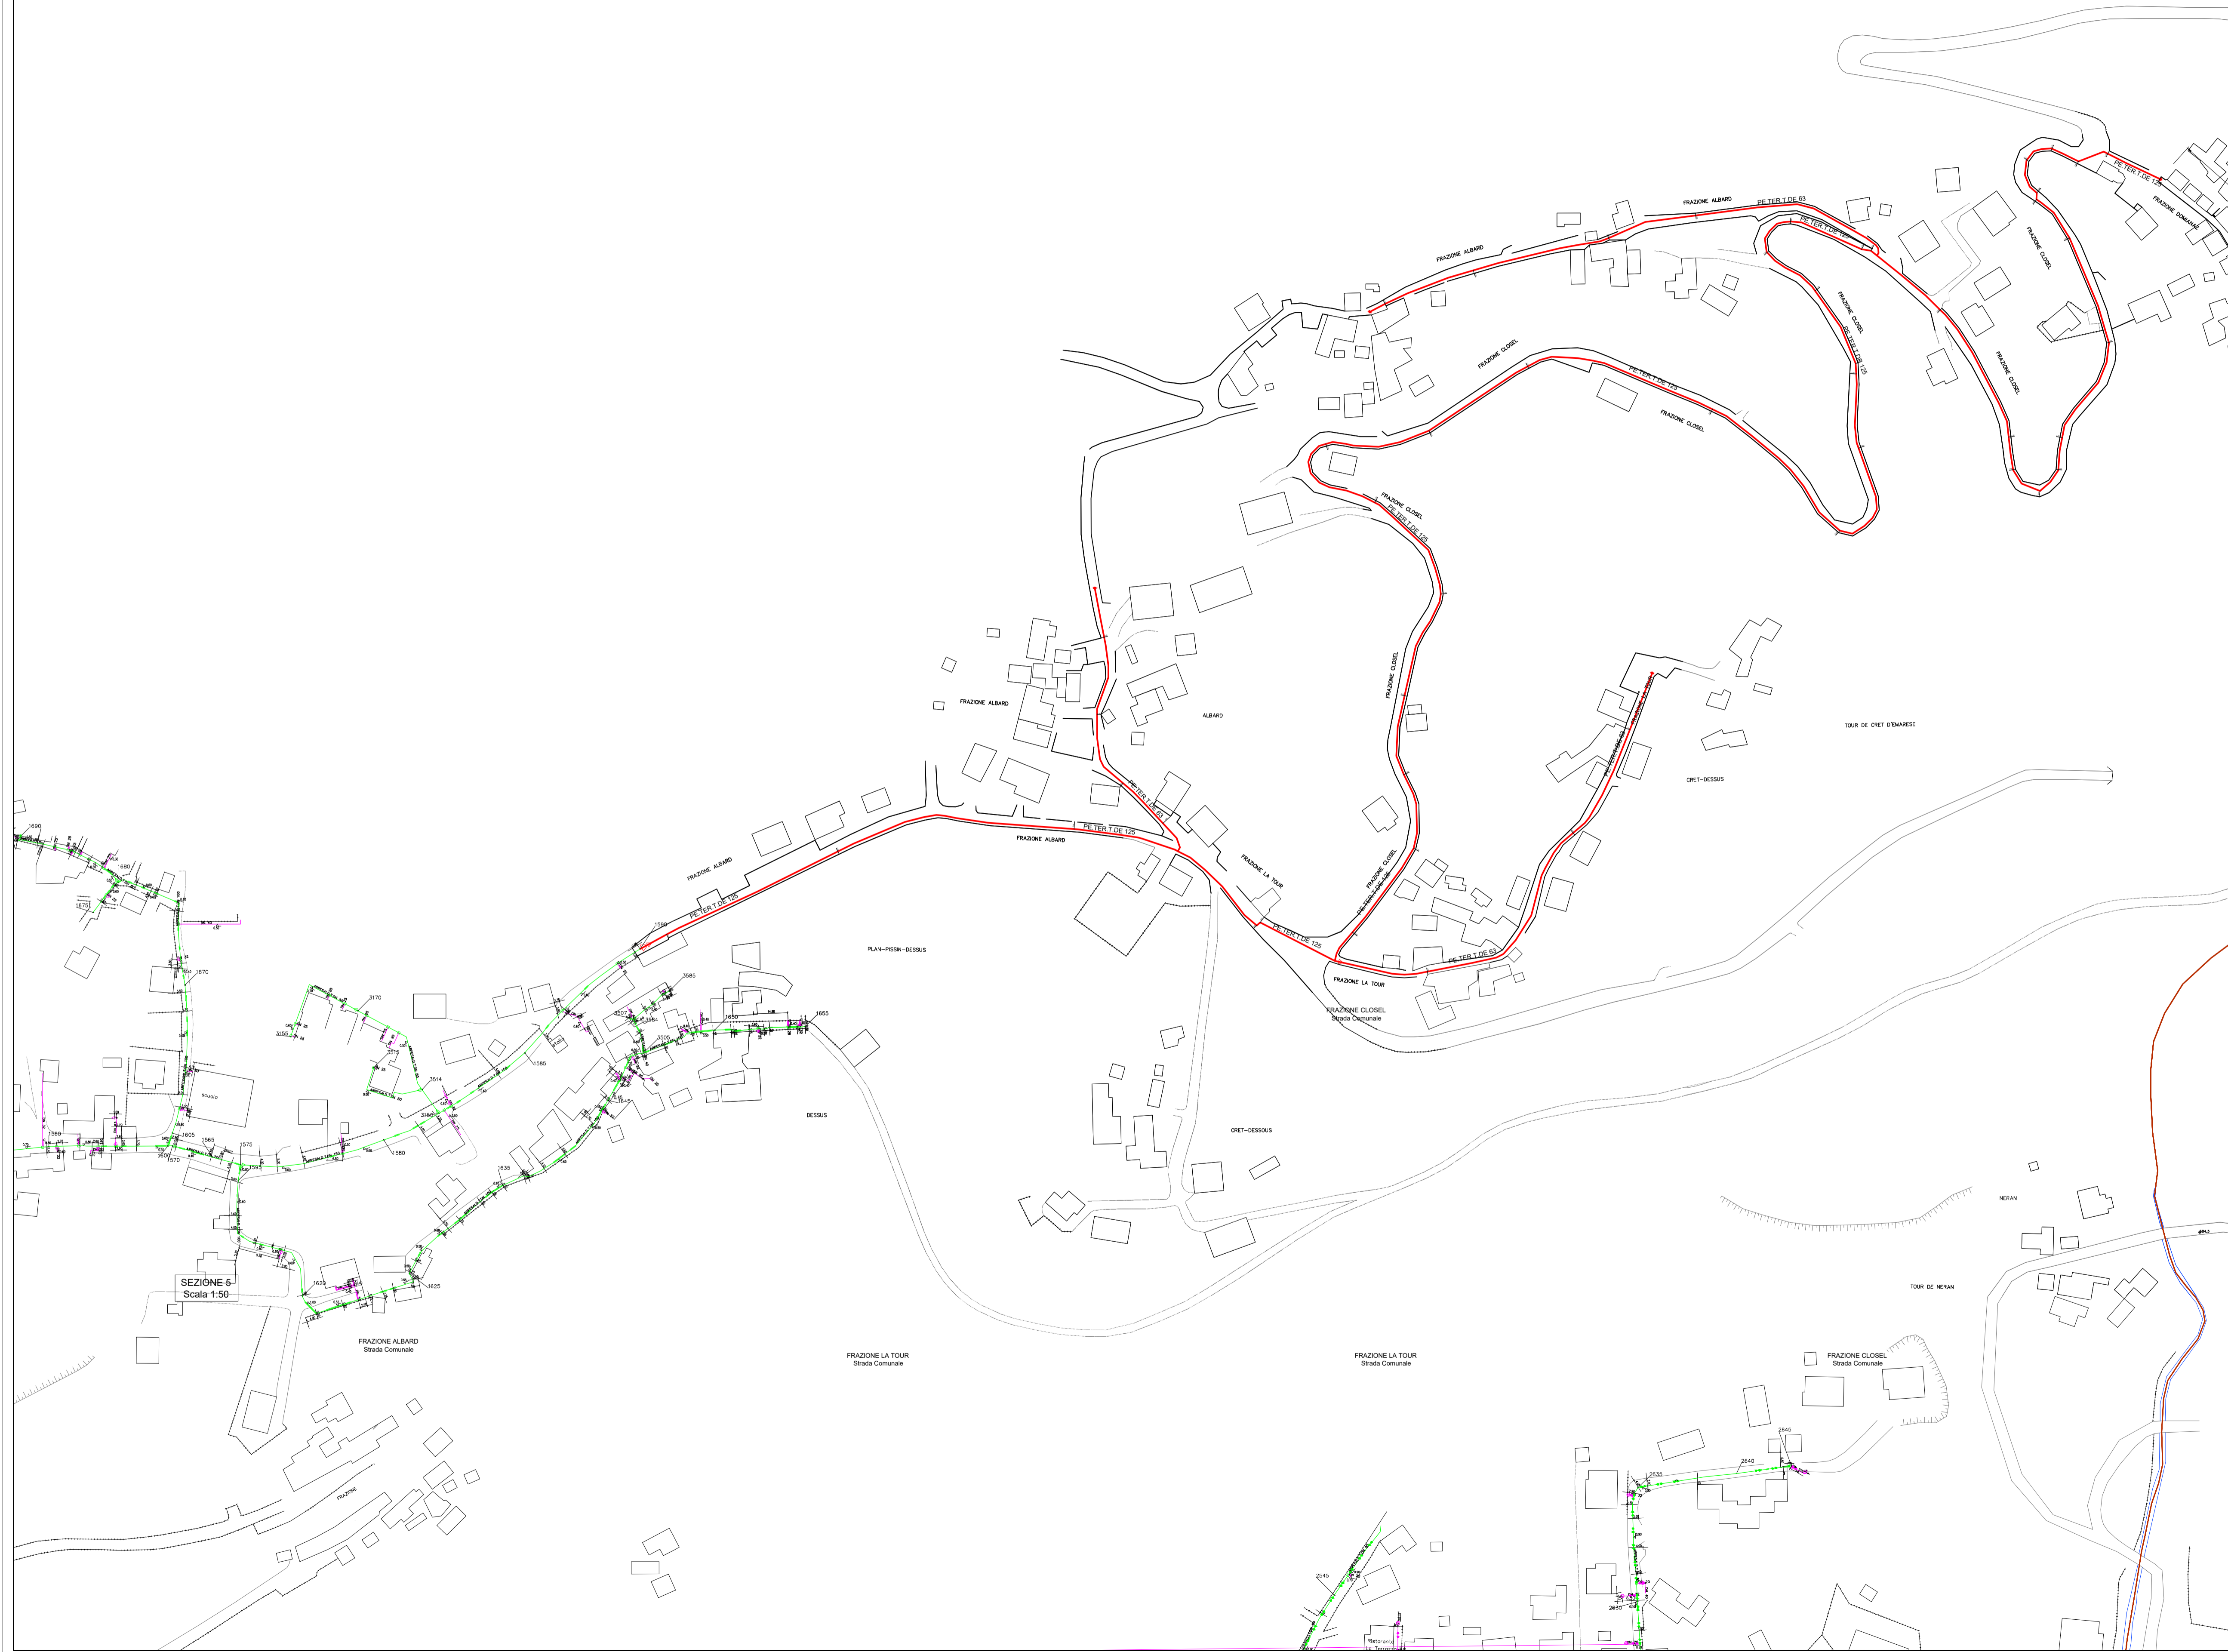